


PLAN PARCIAL DE URBANIZACION

MUNICIPIO DE XALISCO, NAYARIT

SIMBOLOGIA:

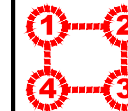

AREA DE APLICACION
7-048-17.70 HAS.

PROPUESTA VIALIDAD FUTURO
CRECIMIENTO SECCION 16.00 M

POLITICAS DE DESARROLLO URBANO

CRECIMIENTO

CI Impulso SUP= 70,481.76 M2

SIMBOLOGIA CONVENCIONAL

CARRERA PAVIMENTADA	VIA DEL FERROCARRIL
TRAZA URBANA	PASO A DESNIVEL
PUENTE	ESCURRIMIENTO
CURVA DE NIVEL MAESTRA	VIENTOS DOMINANTES

ESTRATEGICOS

CONTENIDO:

MODELO DE ORDENAMIENTO


ARCHIVO DIGITAL

PLANO:

E.2

ELABORO

0 10 50 100
ESCALA GRAFICA EN METROS
1 : 1 0 0 0 0

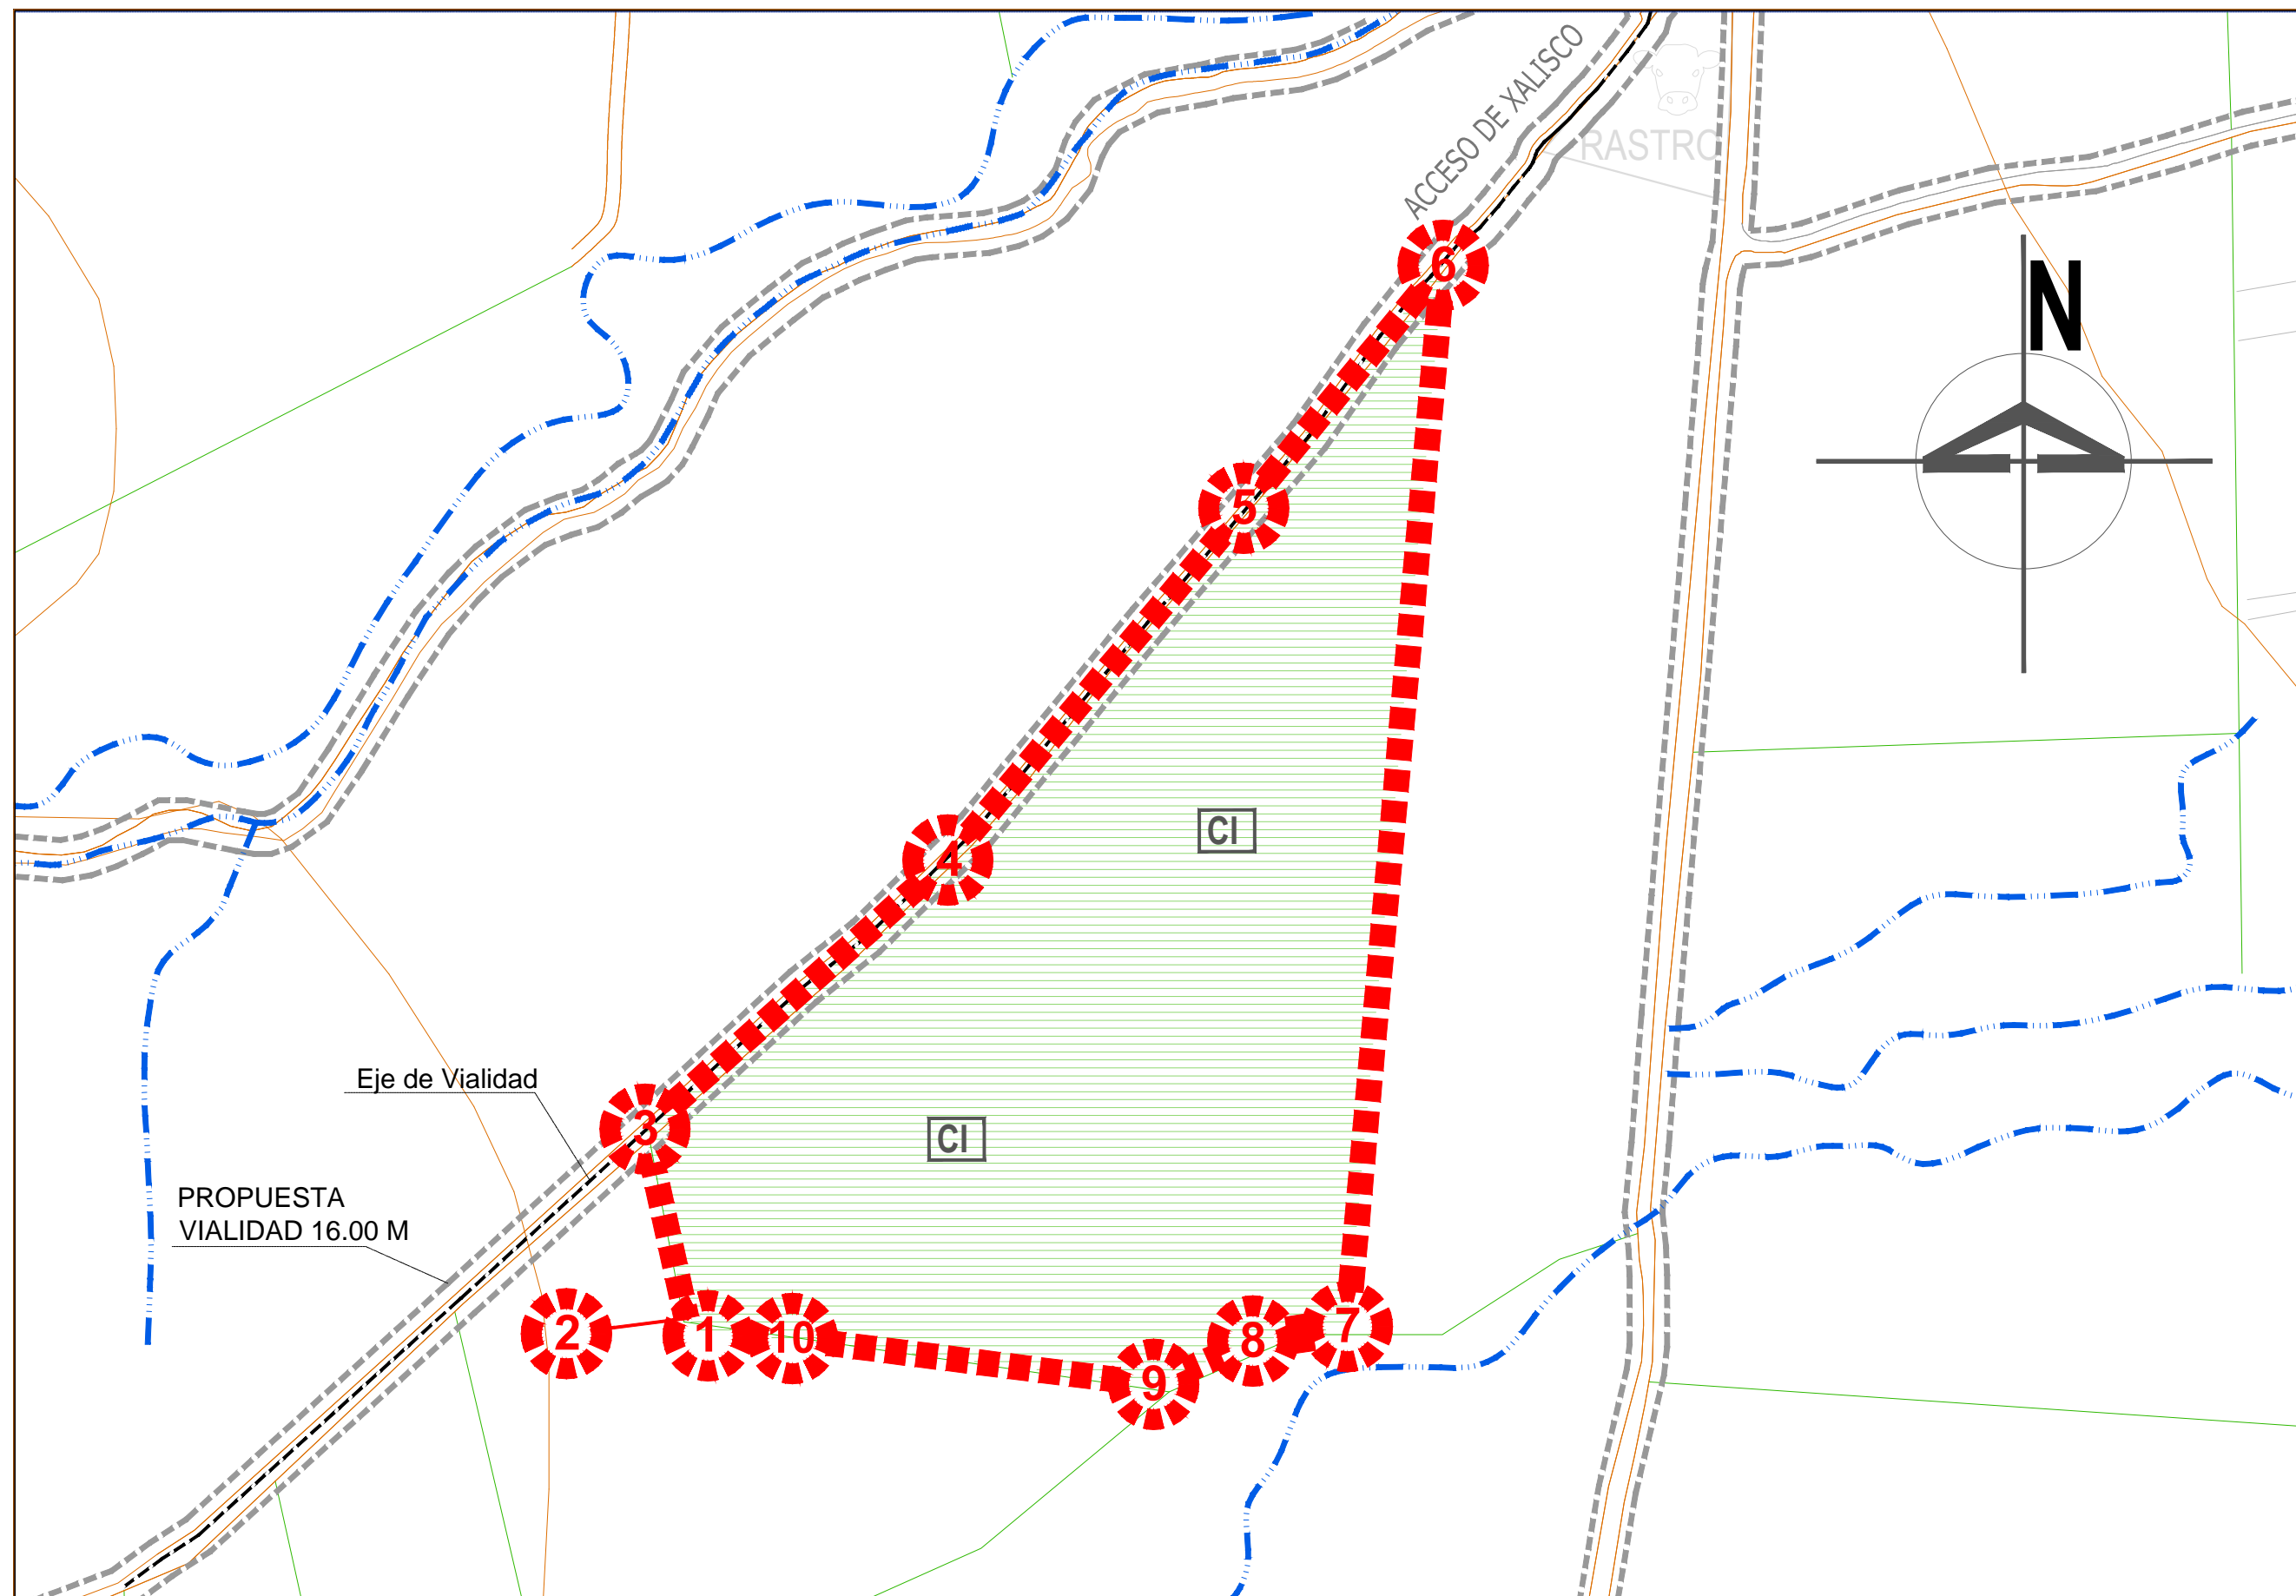

FRACCIONAMIENTO DE INTERES SOCIAL "COPAN"

