


PLAN PARCIAL DE URBANIZACION

MUNICIPIO DE XALISCO, NAYARIT

SIMBOLOGIA:

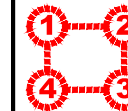

AREA DE APLICACION
7-048-17.70 HAS.

PROPUESTA VIALIDAD FUTURO
CRECIMIENTO SECCION 16.00 M

ESTRUCTURA VIAL

VC	VIALIDAD COLECTORA (En proyecto) Seccion 16.00m
VC	VIALIDAD COLECTORA AL INTERIOR DEL PROYECTO Seccion 12.00m
VL	VIALIDAD LOCAL (En proyecto) Seccion 9.00m

ESTRUCTURA TERRITORIAL

EV	EQUIPAMIENTO TIPO VECINAL
----	---------------------------

SIMBOLOGIA CONVENCIONAL

CARRERA PAVIMENTADA		VIA DEL FERROCARRIL	++++
TRAZA URBANA		PASO A DESNIVEL	==
PUENTE	—	ESCURRIMIENTO	—
CURVA DE NIVEL MAESTRA	~	VIENTOS DOMINANTES	—

ESTRATEGICOS

CONTENIDO:

ESTRUCTURA URBANA



ARCHIVO DIGITAL

PLANO:

E.5

ELABORO

0 10 50 100
ESCALA GRAFICA EN METROS
1 : 1 0 0 0 0

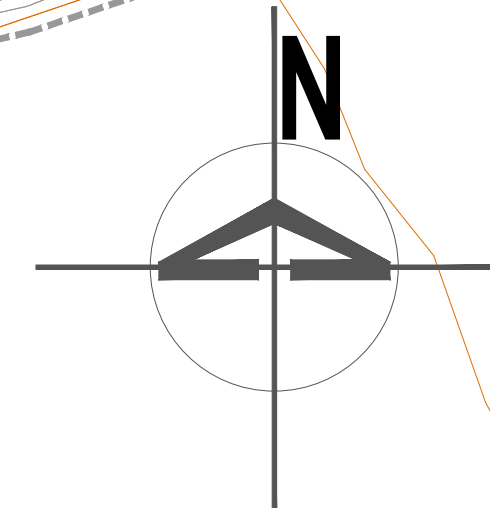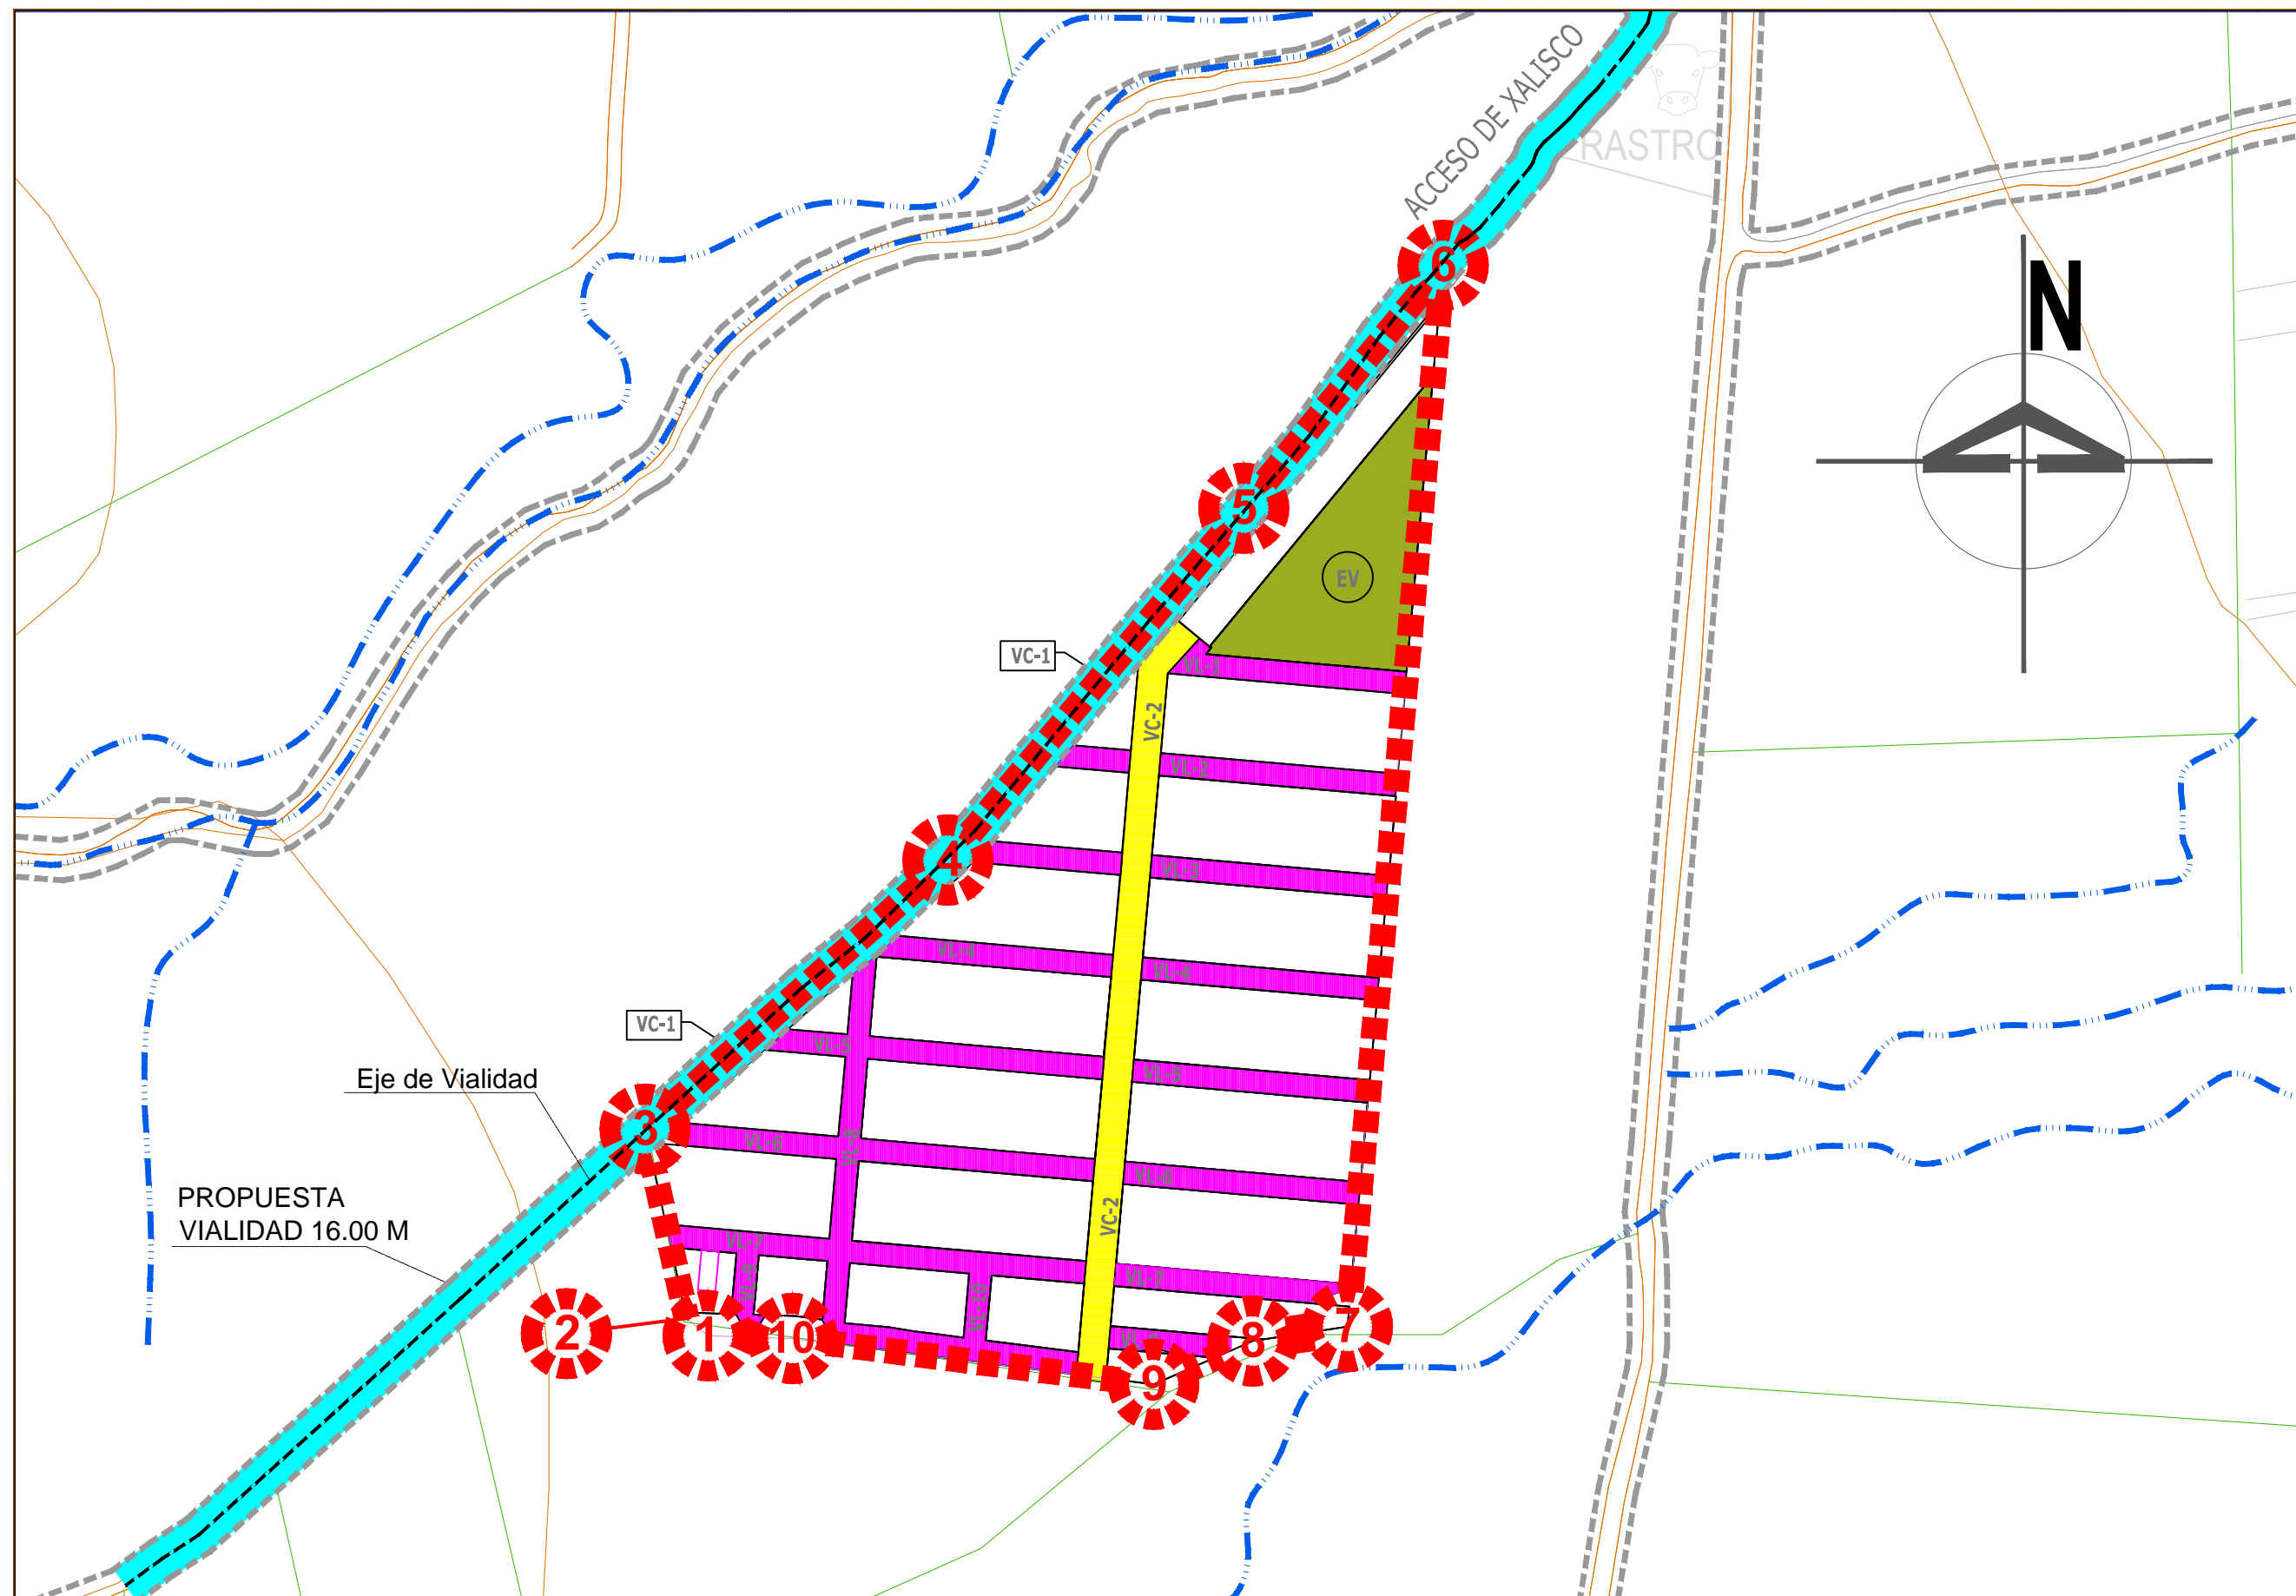

FRACCIONAMIENTO DE INTERES SOCIAL "COPAN"

