


# PLAN PARCIAL DE URBANIZACION

## MUNICIPIO DE XALISCO, NAYARIT

SIMBOLOGIA:

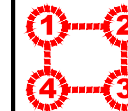

AREA DE APLICACION  
7-048-17.70 HAS.

PROPUESTA VIALIDAD FUTURO  
CRECIMIENTO SECCION 16.00 M

CUADRO DE CONSTRUCCION

LADO EST	PV	RUMBO	DISTANCIA	V	COORDENADAS	
					Y	X
1	2	N 02°06'58.50" W	11.581	1	2,389,103.1085	808,748.3138
2	3	N 12°27'4.82" W	77.458	2	2,389,107.0878	808,745.7084
3	4	N 48°22'28.47" E	181.875	3	2,389,182.7487	808,724.1138
4	5	N 42°04'11.37" E	183.842	4	2,389,280.3415	808,845.1914
5	6	N 38°22'40.59" E	125.844	5	2,389,431.0288	808,863.5344
6	7	S 08°06'39.74" W	408.075	6	2,389,458.1483	810,043.2488
7	8	S 87°06'38.72" W	38.318	7	2,389,103.7918	810,050.0178
8	9	S 82°07'28.12" W	43.284	8	2,389,098.0028	809,997.1405
9	10	N 82°06'14.38" W	145.850	9	2,389,095.8444	809,977.4094
10	1	N 68°07'48.74" W	33.798	10	2,389,093.0538	808,783.0219
					SUPERFICIE = 70,481.768 m2	

SIMBOLOGIA CONVENCIONAL

CARRETERA PAVIMENTADA	==	VIA DEL FERROCARRIL	++++
TRAZA URBANA	▣▣	PASO A DESNIVEL	≡≡
FUENTE	~	ESCURRIMIENTO	~
CURVA DE NIVEL MAESTRA	~	VIENTOS DOMINANTES	— —

### ESTRATEGICOS

CONTENIDO:

## AREA DE APLICACION


ARCHIVO DIGITAL

PLANO:

# E.1

ELABORO

0 10 50 100  
ESCALA GRAFICA EN METROS  
1 : 1 0 0 0 0

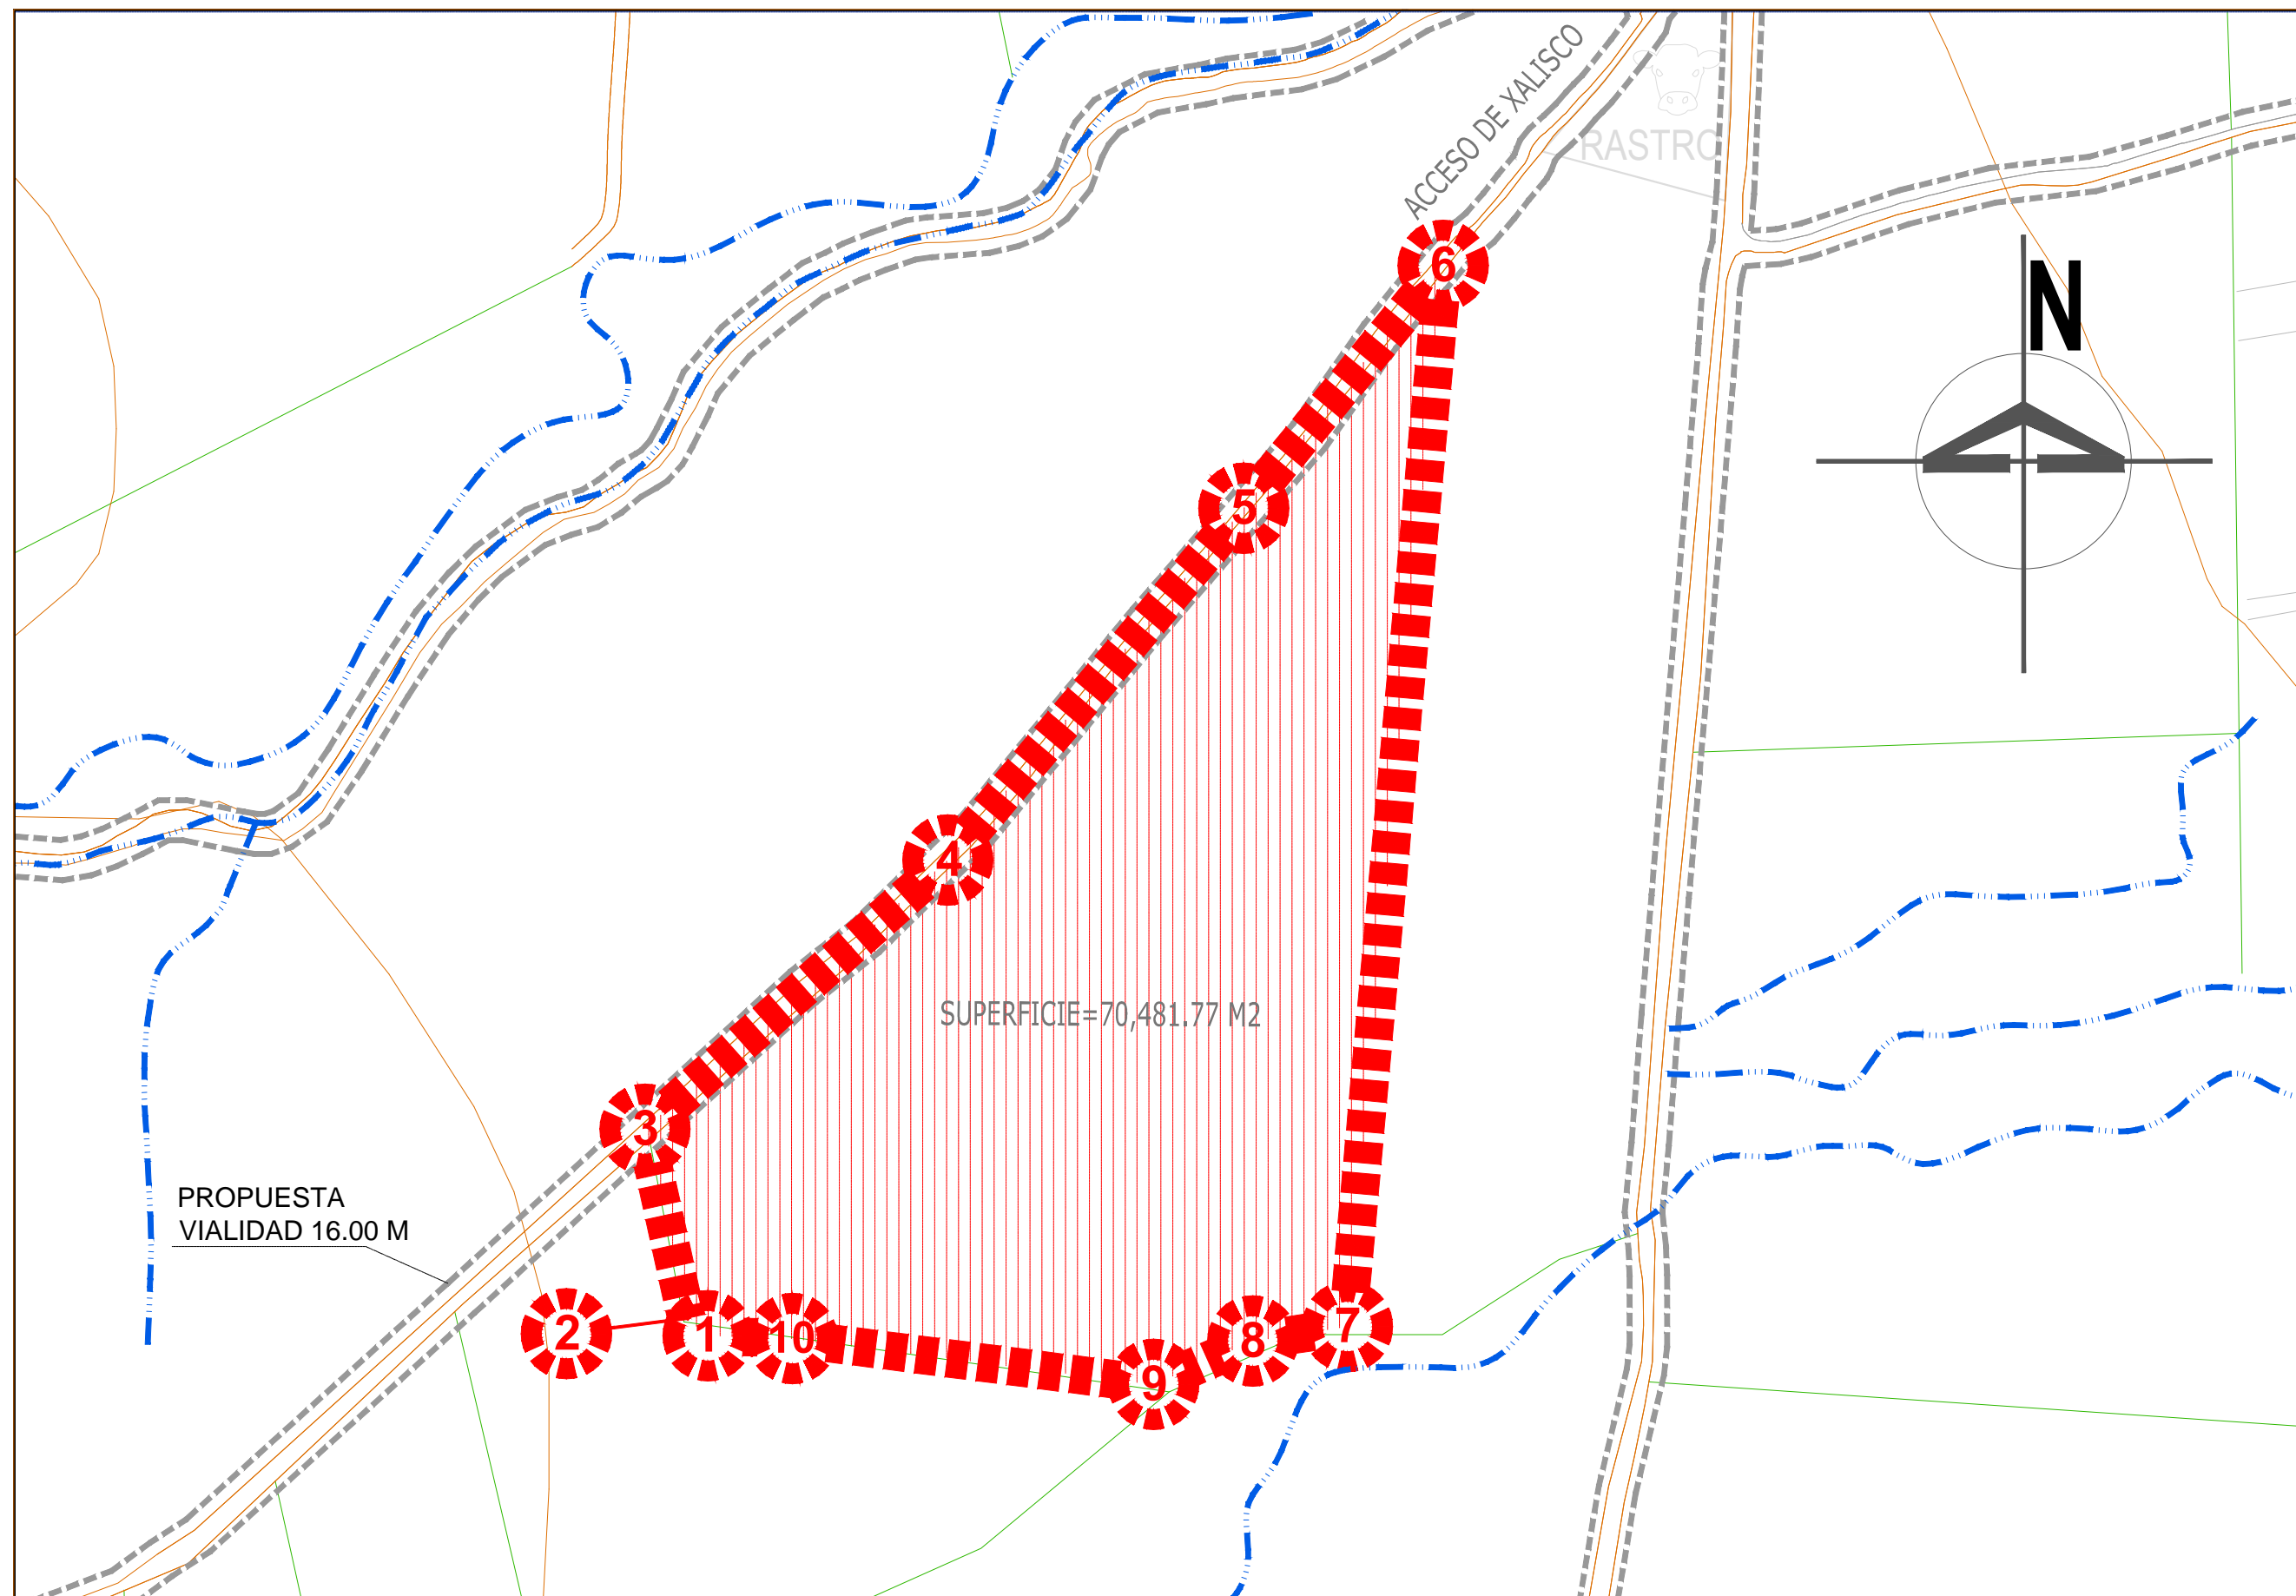

# FRACCIONAMIENTO DE INTERES SOCIAL "COPAN"

